



PIANTA PIANO SEMINTERRATO


SOLUZIONE 1

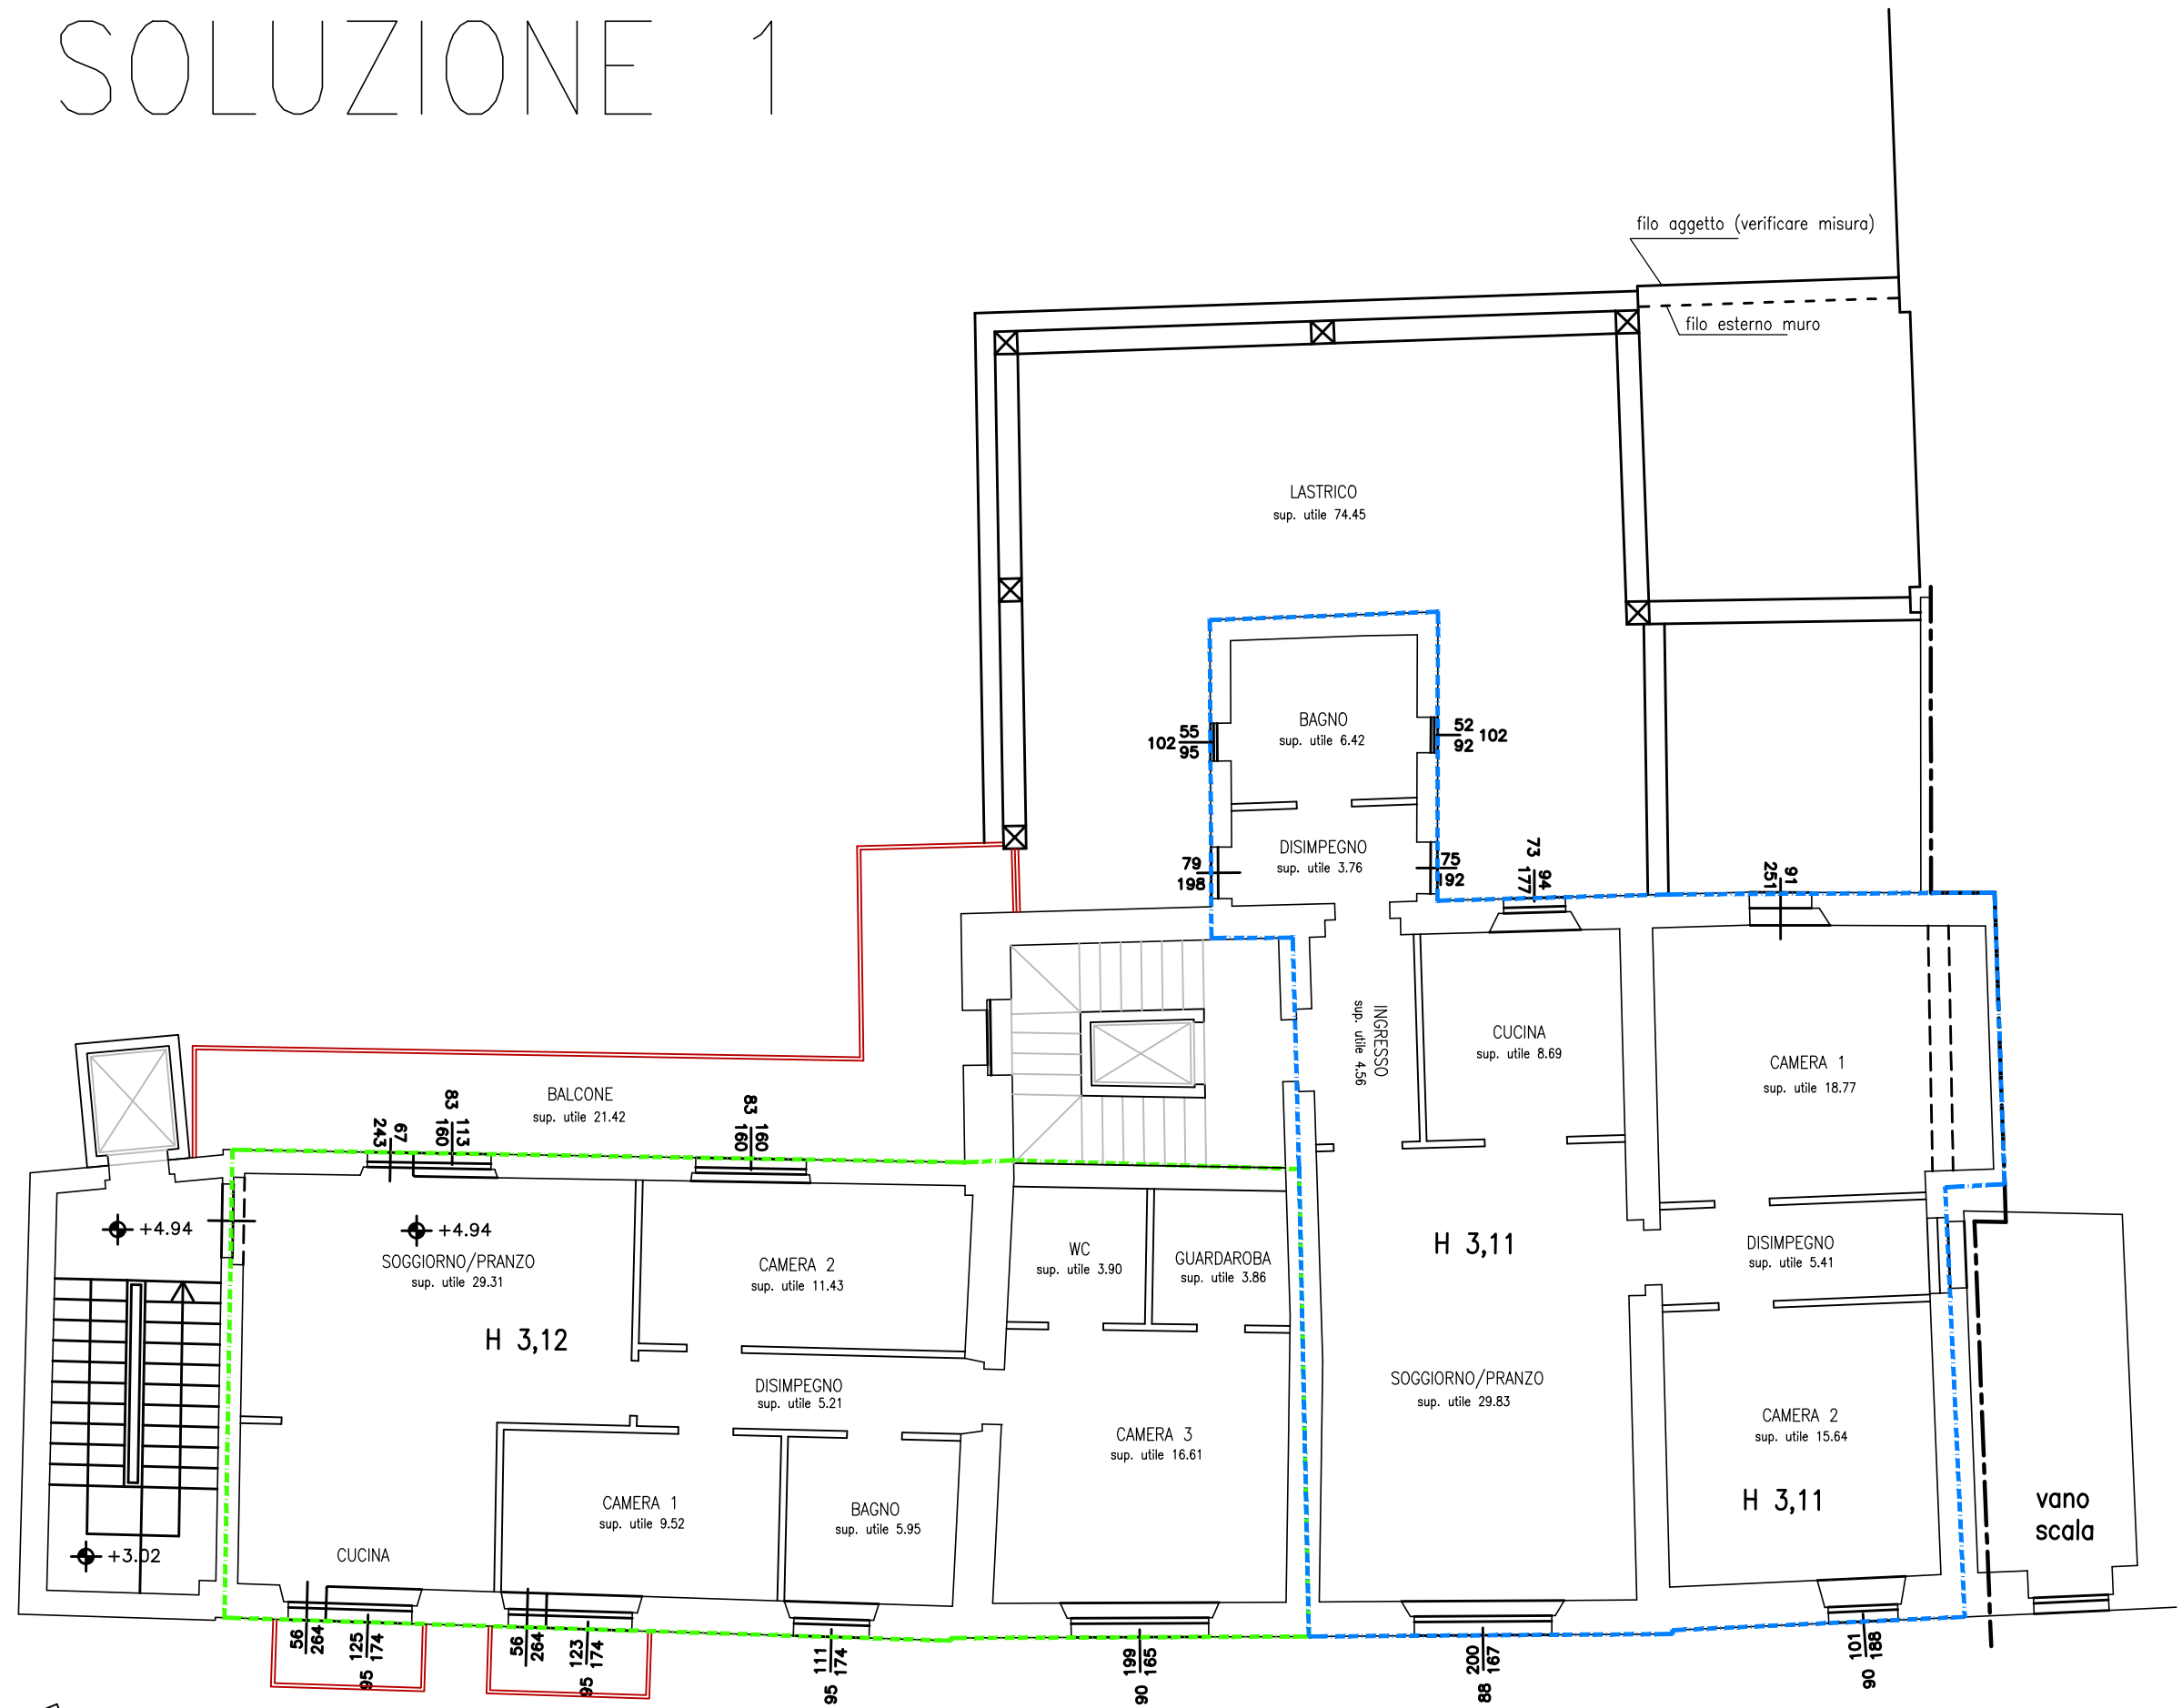


PIANTA PIANO PRIMO

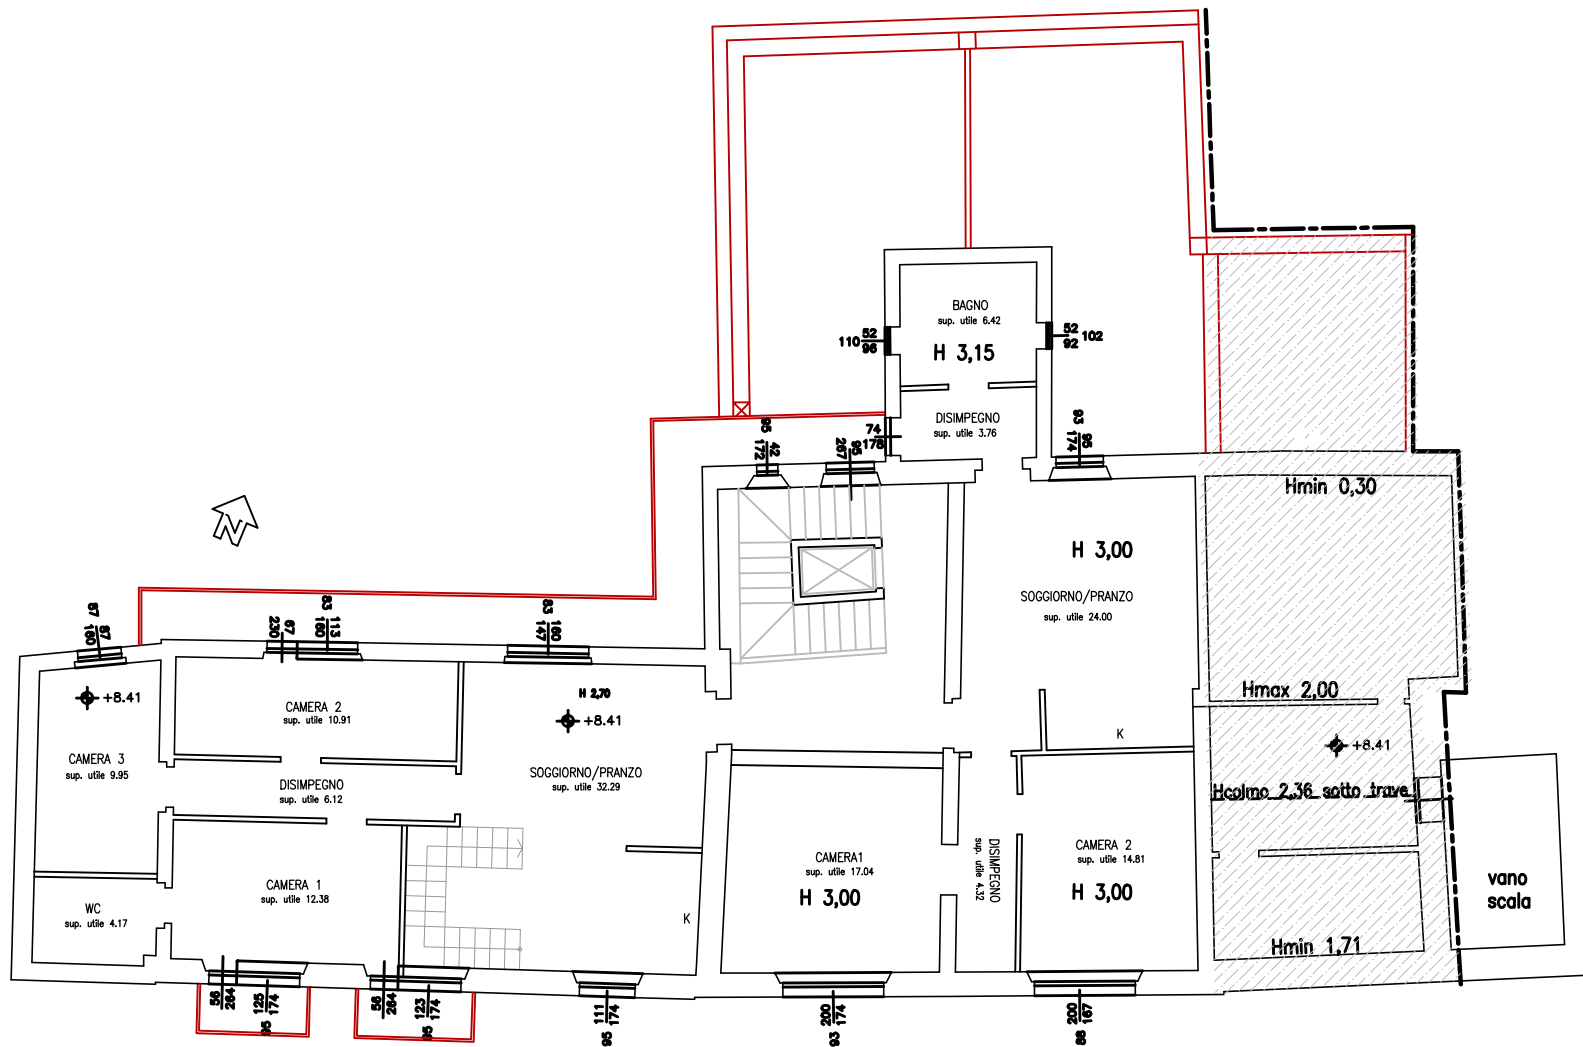

PIANTA PIANO SECONDO

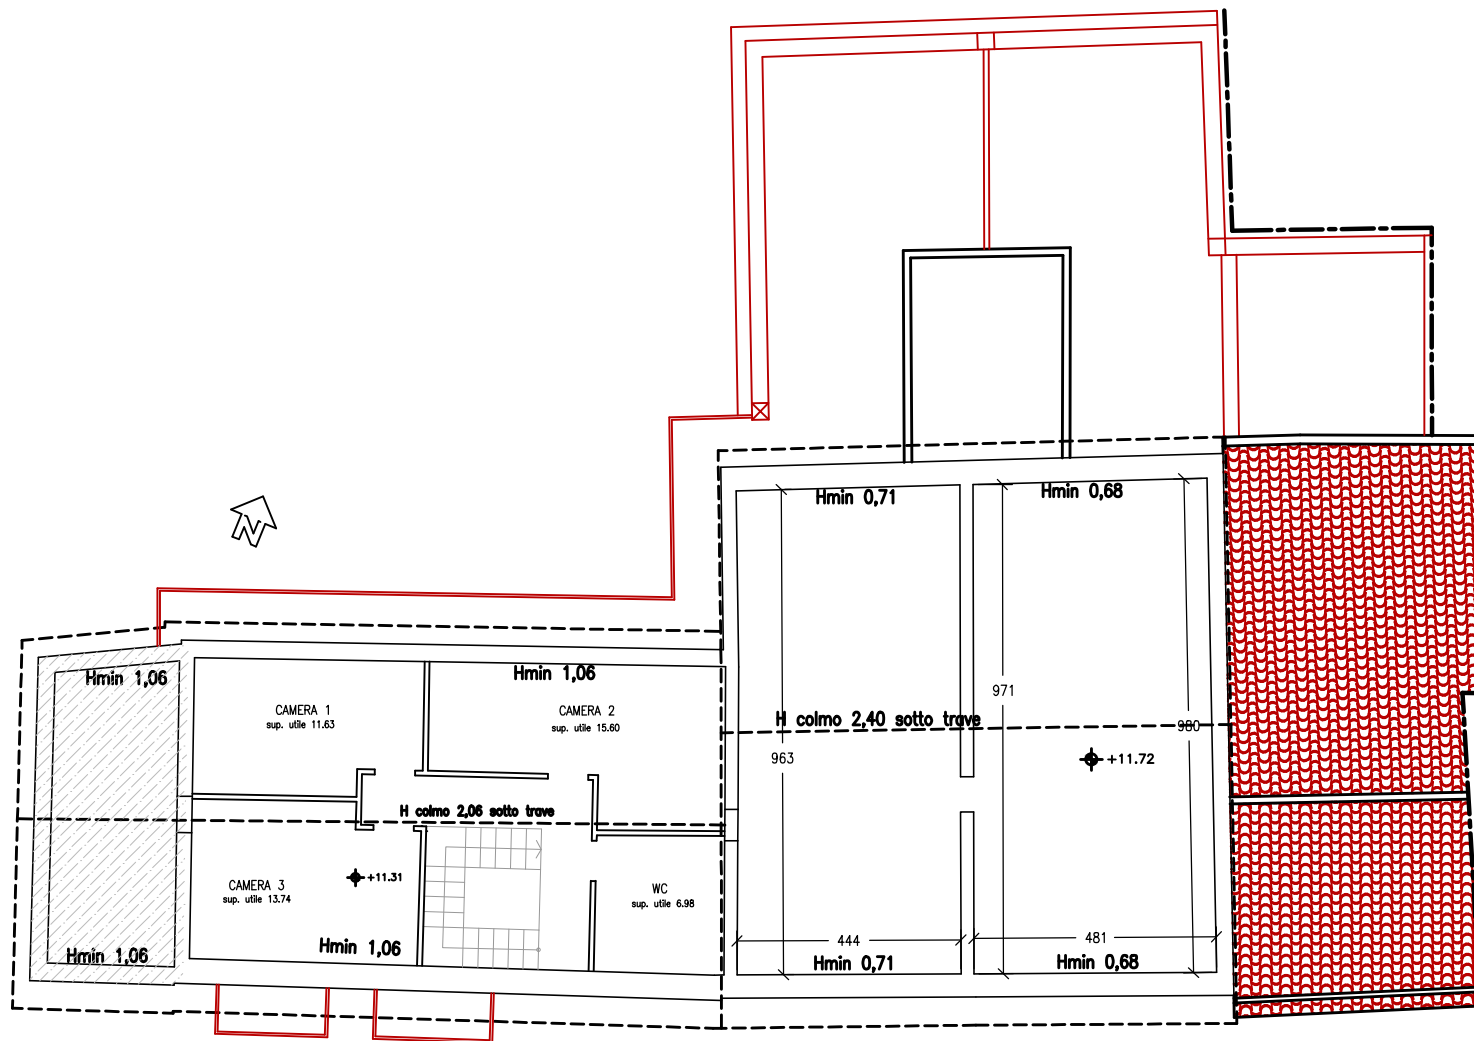

SOTTOTETTO

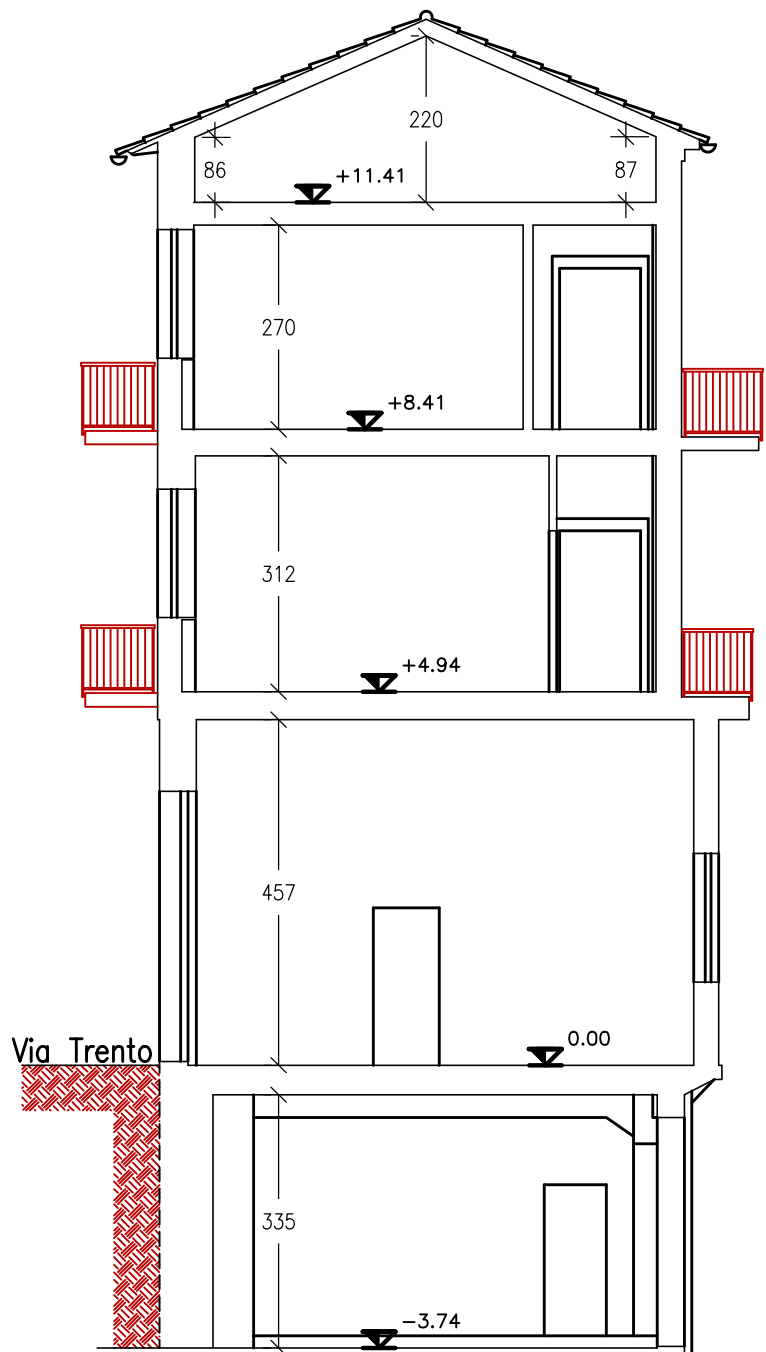

SEZIONE B-B